

Erweiterung des Geltungsbereiches zum vorhabenbezogenen Bebauungsplan „Erweiterung Photovoltaikanlage Müritz Airpark“ und Planungsanzeige

<i>Organisationseinheit:</i> Bauamt	<i>Datum</i> 08.05.2024
<i>Bearbeiter:</i> Henryk Mogck	

<i>Beratungsfolge</i>	<i>Geplante Sitzungstermine</i>	<i>Ö / N</i>
Gemeindevertretung Rechlin (Entscheidung)	21.05.2024	Ö

Beschlussvorschlag

Die Gemeindevertretung der Gemeinde Rechlin beschließt:

1. die Einbeziehung der Flurstücke 84, 90 und 91 der Flur 1, Gemarkung Kotzow in den Geltungsbereich des vorhabenbezogenen Bebauungsplanes „Erweiterung Photovoltaikanlage Müritz Airpark“ der Gemeinde Rechlin.
2. die Einbeziehung der Flurstücke und Erweiterung des Geltungsbereiches des vorhabenbezogenen Bebauungsplanes ist zusammen mit dem Aufstellungsbeschluss ortsüblich bekannt zu machen.
3. die Verwaltung wird beauftragt, eine landesplanerische Stellungnahme gemäß § 17 Landesplanungsgesetz bei der zuständigen Raumordnungsbehörde einzuholen.

Sachverhalt

Mit Beschluss BV-18-2022-048 vom 06.10.2022 hat die Gemeindevertretung das Planungsverfahren zum vorhabenbezogenen Bebauungsplan „Erweiterung Photovoltaikanlage Müritz Airpark“ der Gemeinde Rechlin förmlich eingeleitet. Mit diesem Beschluss wurde der Geltungsbereich des vorhabenbezogenen Bebauungsplanes, der aus drei Teilgeltungsbereichen besteht, festgesetzt.

Mit der Bauleitplanung ist die Erarbeitung einer Planungsgrundlage für die anschließende Realisierung einer Photovoltaikfreiflächenanlage auf drei Teilflächen im Umfeld des Verkehrslandeplatzes Müritz Airpark beabsichtigt. Der Vorhabenträger hat bereits die Photovoltaikanlage auf dem Verkehrslandeplatz am östlichen Ende der Landebahn errichtet.

Der Vorhabenträger konnte in dem östlich des Verkehrslandeplatzes und der Bundesstraße 198 gelegenen Teilgeltungsbereich 3 weitere Flurstücke vertraglich sichern, die nun mit in die Bauleitplanung einbezogen werden sollen. Mit diesen Flurstücken entsteht im Teilgeltungsbereich 3 eine dann zusammenhängende Planungsfläche.

Der Aufstellungsbeschluss vom 06.10.2022 zum vorhabenbezogenen Bebauungsplan wurde bisher noch nicht ortsüblich bekannt gemacht. Dies erfolgt nunmehr mit der Flächen-
erweiterung.

Finanzielle Auswirkungen

Finanzielle Auswirkungen	☒ Nein	☐ Ja
Im Haushalt vorgesehen?	☐ Nein	☐ Ja, Produktkonto
		
Ertrag/Einzahlung in €		☐ Überplanmäßige Ausgabe
Aufwand/Auszahlung in €		☐ Außerplanmäßige Ausgabe

Anlage/n

1	Übersichtsplan Geltungsbereich_DTK_10000 (öffentlich)
2	Übersichtsplan Geltungsbereich Luftbild_SAT_10000 (öffentlich)
3	Lage im Raum Geltungsbereich_DTK_50000 (öffentlich)

Rechlin II Lageplan "Erweiterung Photovoltaikanlage Müritz Airpark"


Gez. von Till Sloane / am: 08.05.2024
Maßstab: 1:10.000
Planformat: DIN A4
Projektion: ETRS89/ UTM Zone 33 N
Hintergrundkarte: DTK25

RheinEnergie AG
Parkgürtel 24
50823 Köln
www.rheinenergie.com



Legende

- Geltungsbereich Bebauungsplan
- Flurstücksgrenzen
- Flurgrenzen

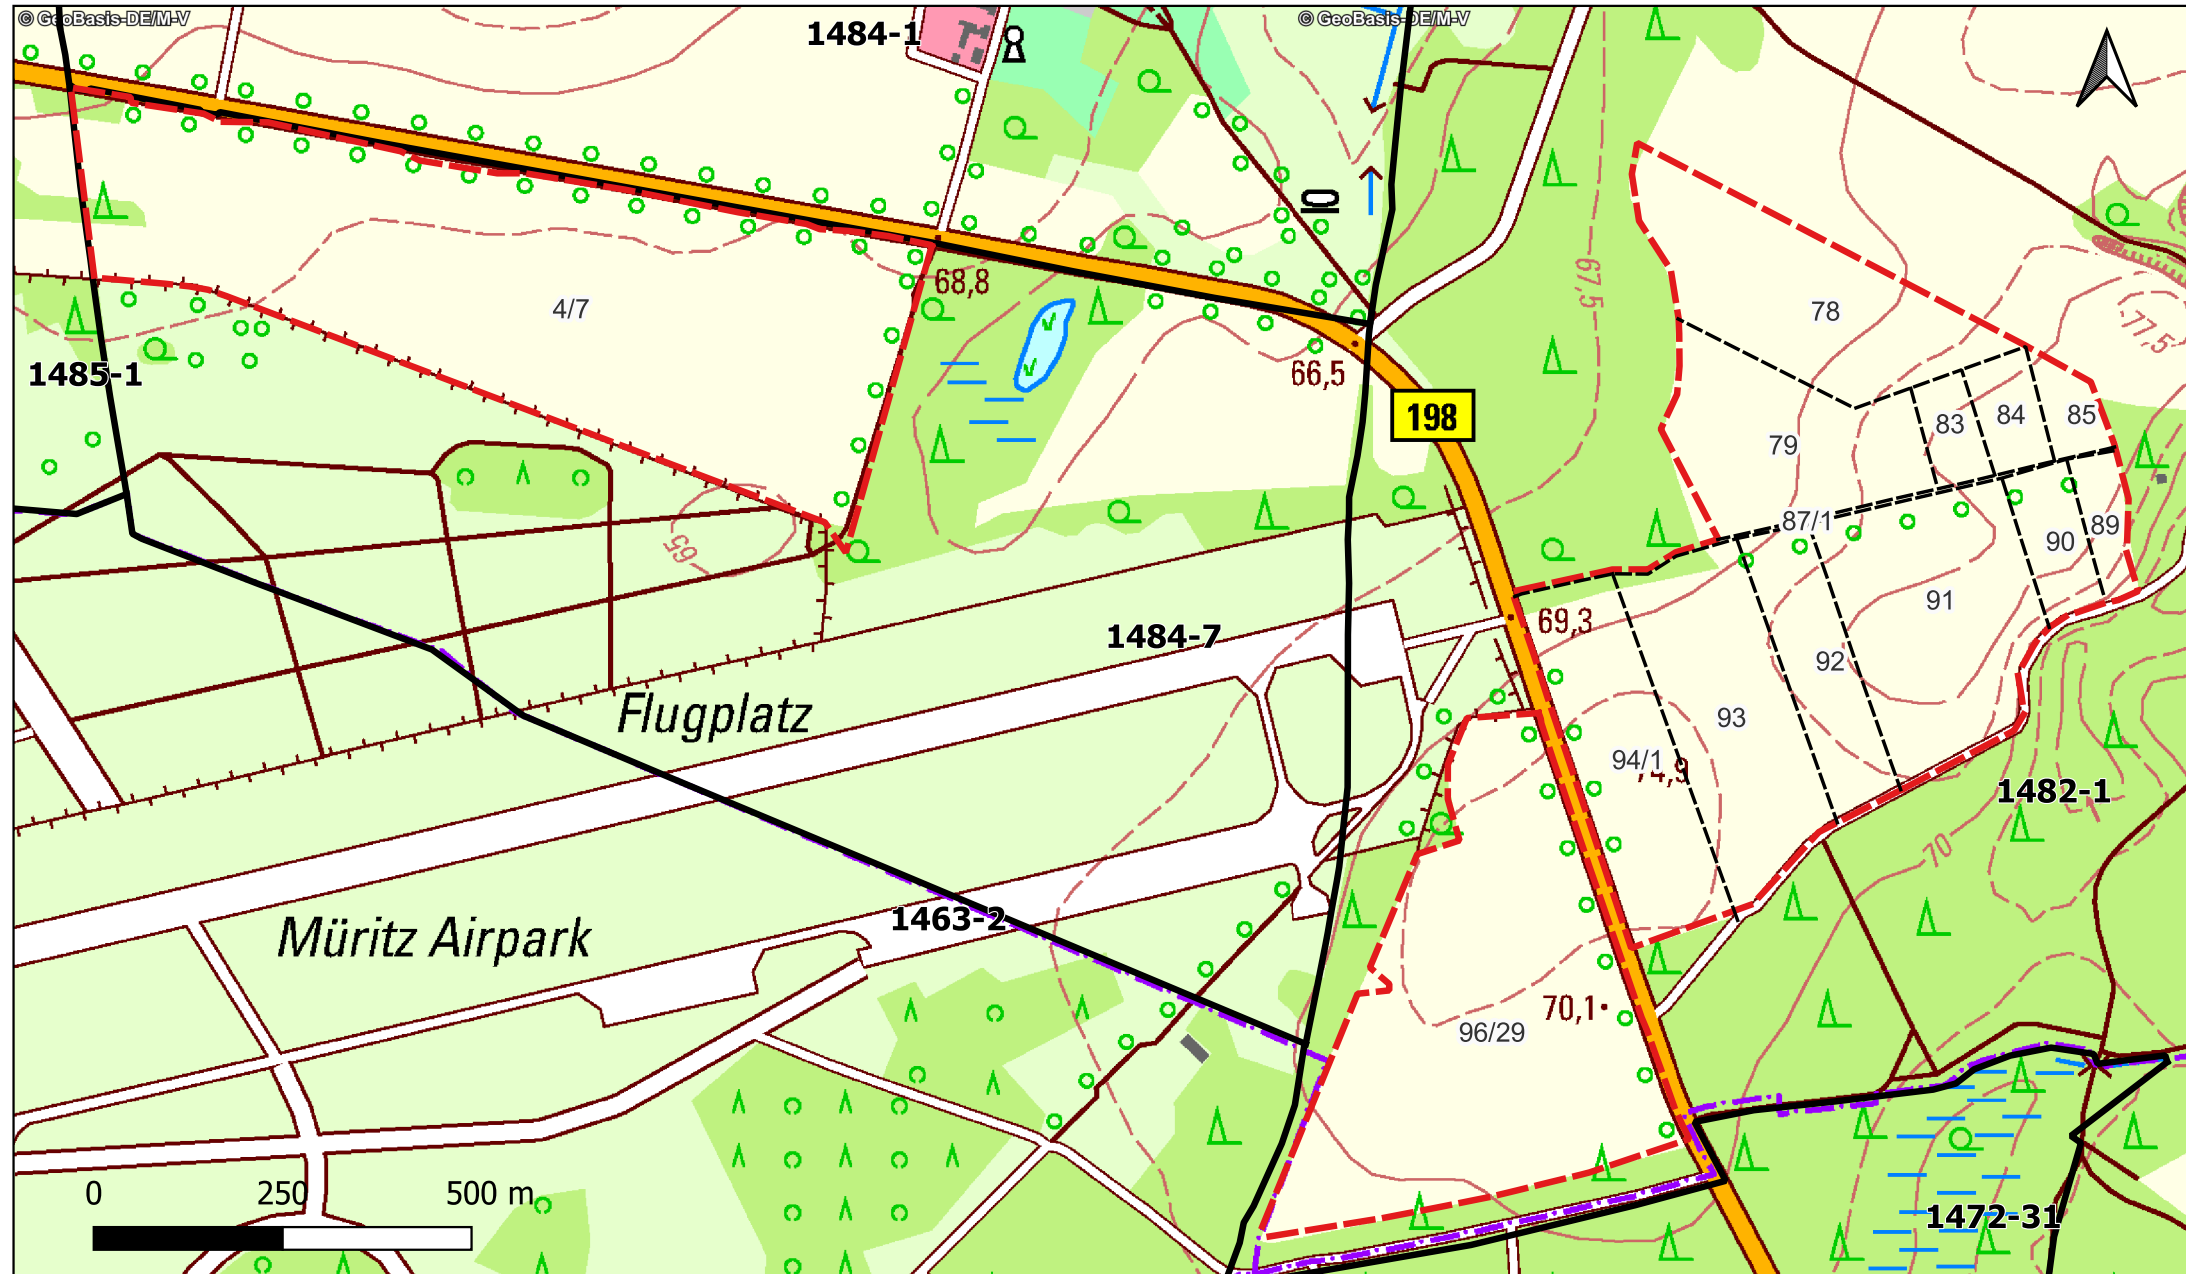

Rechlin II Lageplan "Erweiterung Photovoltaikanlage Müritz Airpark"


Gez. von Till Sloane / am: 08.05.2024
Maßstab: 1:10.000
Planformat: DIN A4
Projektion: ETRS89/ UTM Zone 33 N
Hintergrundkarte: Google Statellite

RheinEnergie AG
Parkgürtel 24
50823 Köln
www.rheinenergie.com



Legende

- Geltungsbereich Bebauungsplan
- Flurstücksgrenzen
- Flurgrenzen

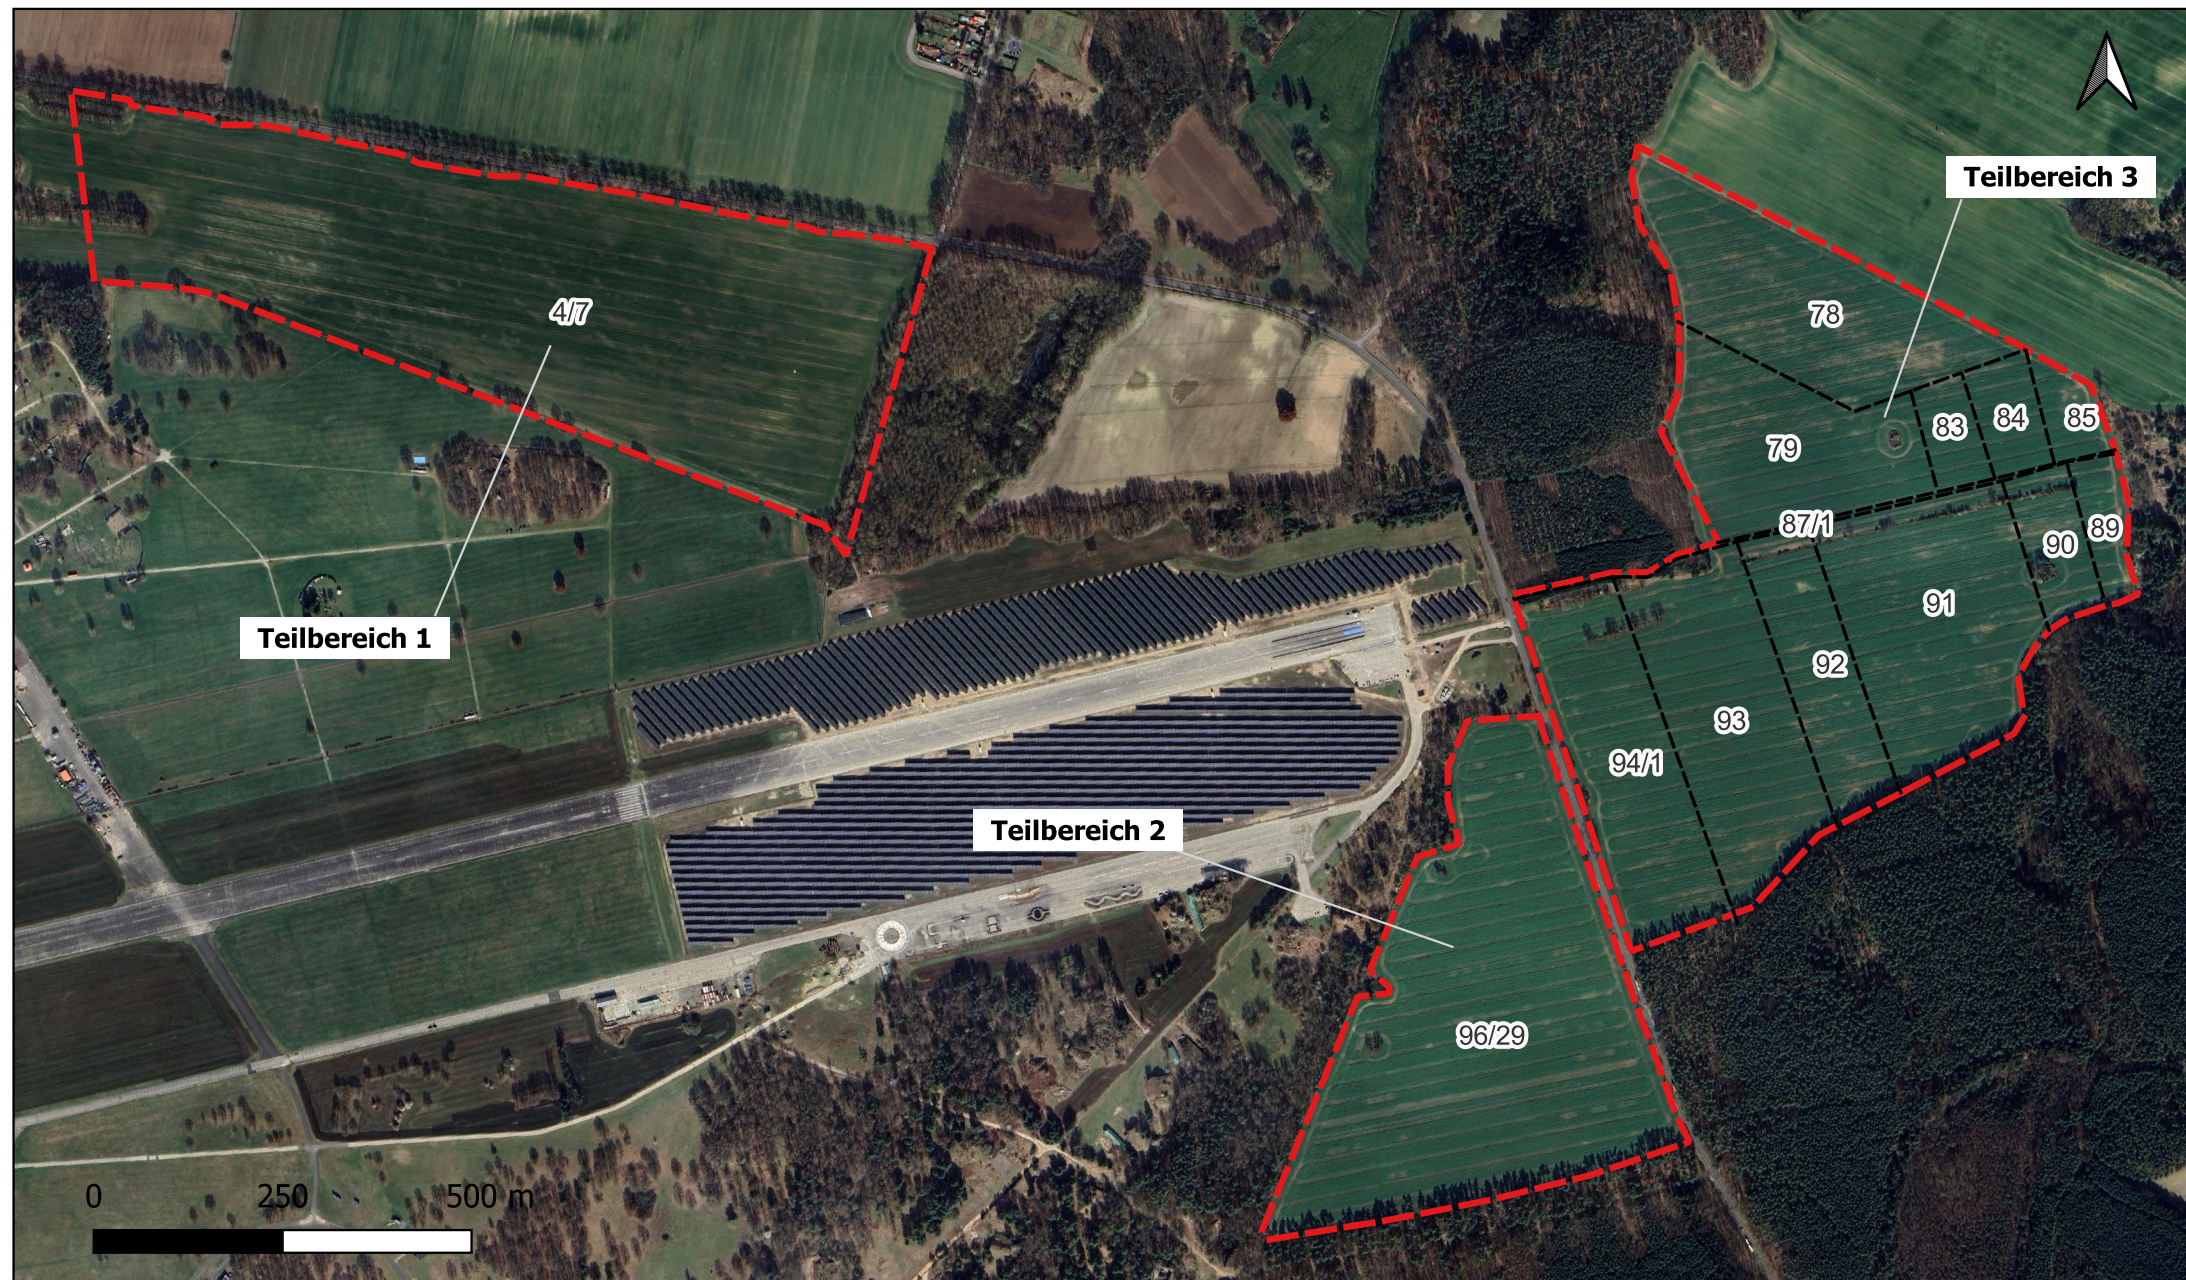

Rechlin II Lageplan "Erweiterung Photovoltaikanlage Müritz Airpark"

Gez. von Till Sloane / am: 08.05.2024
Maßstab: 1:50.000
Planformat: DIN A4
Projektion: ETRS89/ UTM Zone 33 N
Hintergrundkarte: DTK100

RheinEnergie AG
Parkgürtel 24
50823 Köln
www.rheinenergie.com



Legende

 Geltungsbereich Bebauungsplan

